



A1 PERUSTUKSET RAKENNESUUNNITELMAN MUKAAN!

LEIKKAUS A-A

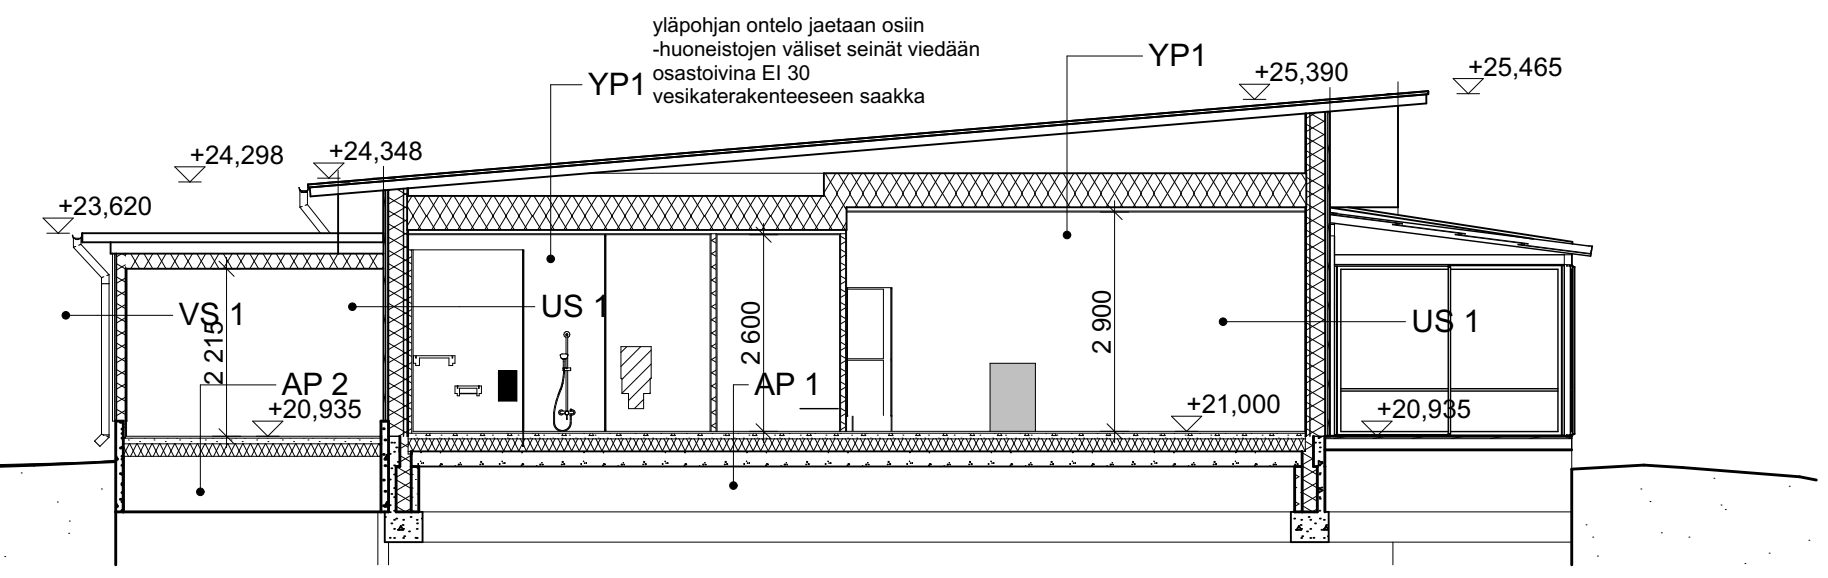


1:100

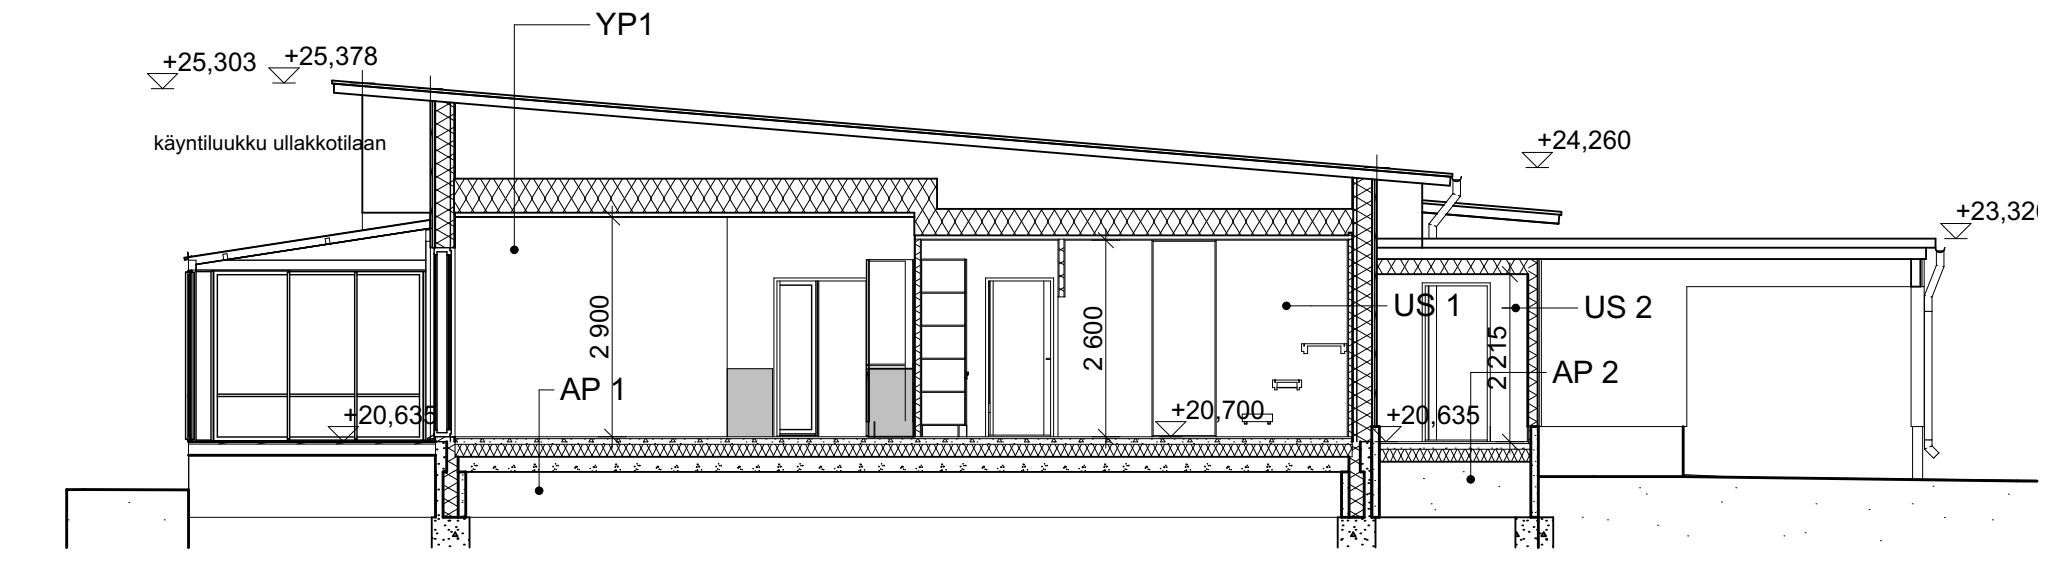


A2 LEIKKAUS B-B

1:100

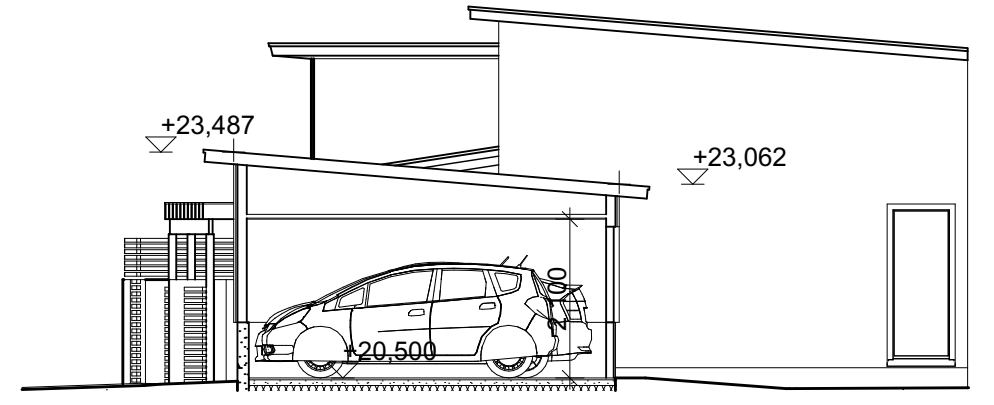

A4 LEIKKAUS D-D

1:100

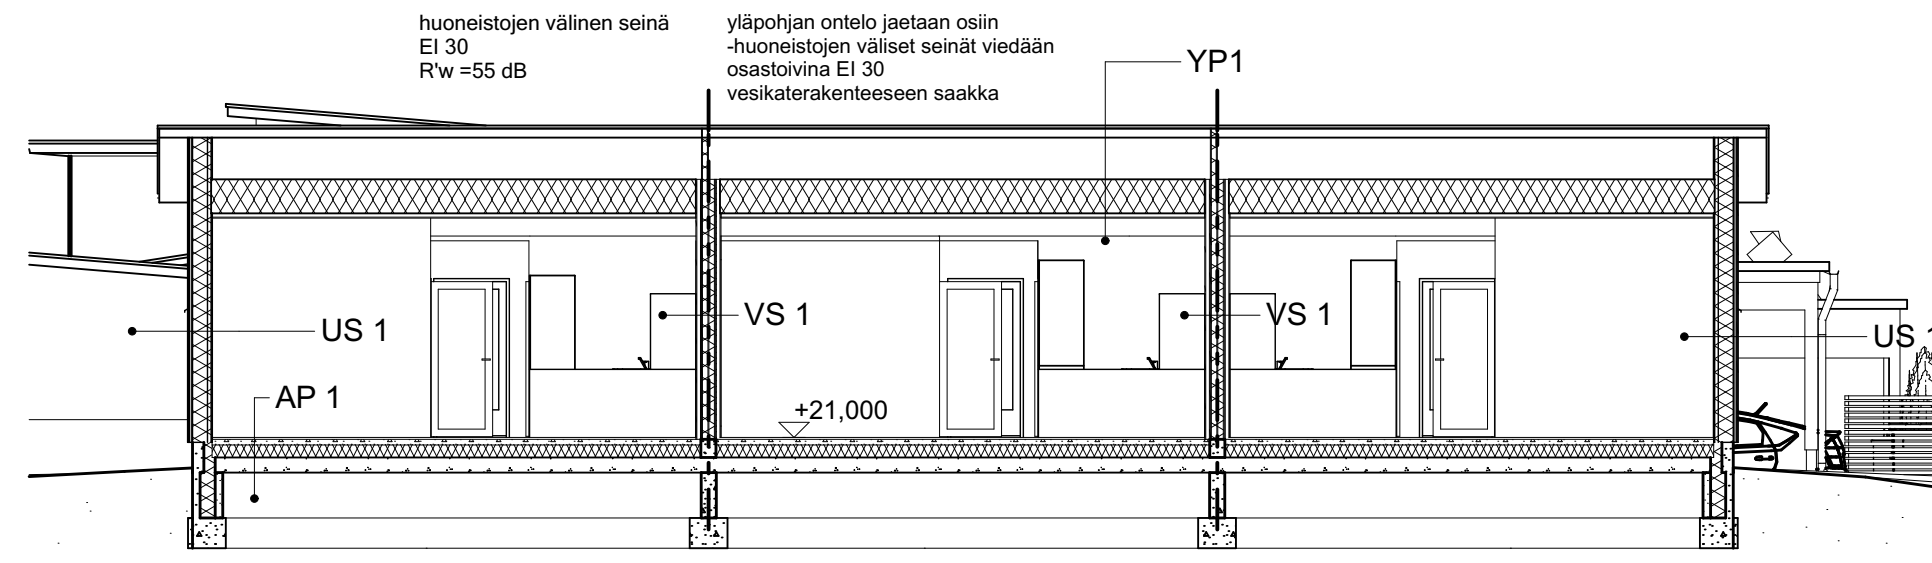

A3 LEIKKAUS C-C

1:100

YLÄPOHJA (YP1), U = 0,09 W/m2K, vaatimus 0,09

PELTIKATE
ALUSLAUDOITUS
KOROKERIMAT 22x50 K 900
ALUSKATE
TUULETUSRAKO min. 100mm
KATTOKÄNNÄTTÄJÄT RAKENNESUUNN. MUK.
/REUNA-ALUEILLA TSL
LÄMMÖNERISTE 450 (100+350)
KATTORISTIKON ALAPAARRE
HÖYRYNSULKU JA TEIPPAUS
ALARUOTEET 50 mm
RAKENNUSLEVY
PINNOITE

ALAPOHJA (AP1), U = 0,17 W/m2K, vaatimus 0,17

LATTIAPÄÄLLYSTE
TASOITE
BETONILAATTA 80
LÄMMÖNERISTE EPS165
ONTELOLAATTA 200
KONEELLISETI TUUL. RYÖMINTÄTILA min. 800
LÄMMÖNERISTE 150
KAPILAARIKATKO/SALAOJASORA min. 200
SUODATINKANGAS
PERUSMAA

ALAPOHJA (AP2), U = 0,17 W/m2K, vaatimus 0,17

TASOITE
BETONILAATTA 100
LÄMMÖNERISTE EPS 150
KAPILAARIKATKO/SALAOJASORA min. 200
SUODATINKANGAS
PERUSMAA

ULKOSEINÄ (US1), U = 0,17 W/m2K, vaatimus 0,17

JULKISIVUVERHOUS 28 mm / rappauslevy ja rappaus
KOOLAUS 30 x 95 mm/TUUL.TILA
TUULENSUOJAKIPSILEVY 9 mm
MINERAALIVILLA JA KANTAVAPUURUNKO 198 mm
HÖYRYNSULKU JA TEIPPAUS
KOOLAUS JA MINERAALIVILLA 48 mm
KIPSILEVY JA PINTAKÄSITTELY

ULKOSEINÄ (US2)

JULKISIVUVERHOUS
KOOLAUS
TUULENSUOJALEVY
KANTAVA RUNKO /min.villa varastoissa
HÖYRYNSULKU JA KIPSILEVY VARASTOISSA

VÄLISEINÄ (VS1), R'W = 55 dB, EI 30

KIPSILEVY JA PINTAKÄSITTELY
KOOLAUS 48 mm
KIPSILEVY 13+13
RUNKO 42x73 JA ERISTE
ILMARAKO 12 mm
RUNKO 42x73 JA ERISTE
KIPSILEVY 13+13
KOOLAUS 48 mm
KIPSILEVY JA PINTAKÄSITTELY

ULKU-OVET, U = 1,0 W/m2K, vaatimus 1,0

IKKUNAT, TEHOSELEKTIIVILASIT, U = 0,9 W/m2K, vaatimus 1,0

tunnus	lukumäärä	muutos	muuttanut	päiväys

Kaupunginosa/kylä	Korttelitila	Tontti/R.no	Viranomaisen merkintöjä
108	9	6	
Rakennuksen numero/Rakennusten numero/Rakennustunnus/Rakennustunnukset			
Rakennustoimenpide	Piirustustyyppi	Juokseva numero	
UUDISRAKENNUS	PÄÄPIIRUSTUS	01.04	
Rakennuskohde	Piirustuksen sisältö	Mittakaavat	
RIVITALO	leikkaukset, kompensatilaskelma	1:100	
As Oy Naantalin Keihäänkärki 2 Keihäänkärjentie 1, 21100 Naantali		Työnumero	Piirustuksen tunnus Muutos
 Tasalanaukio 3, 21200 Raisio p. 040-5016046		ARK	
Vastuullinen suunnittelija: nimi, tutkinto, allekirjoitus ja päiväys		Suunnitteluala	Tiedosto
 Mikko Lindqvist RA Raisiossa 25.01.2019		ARK	