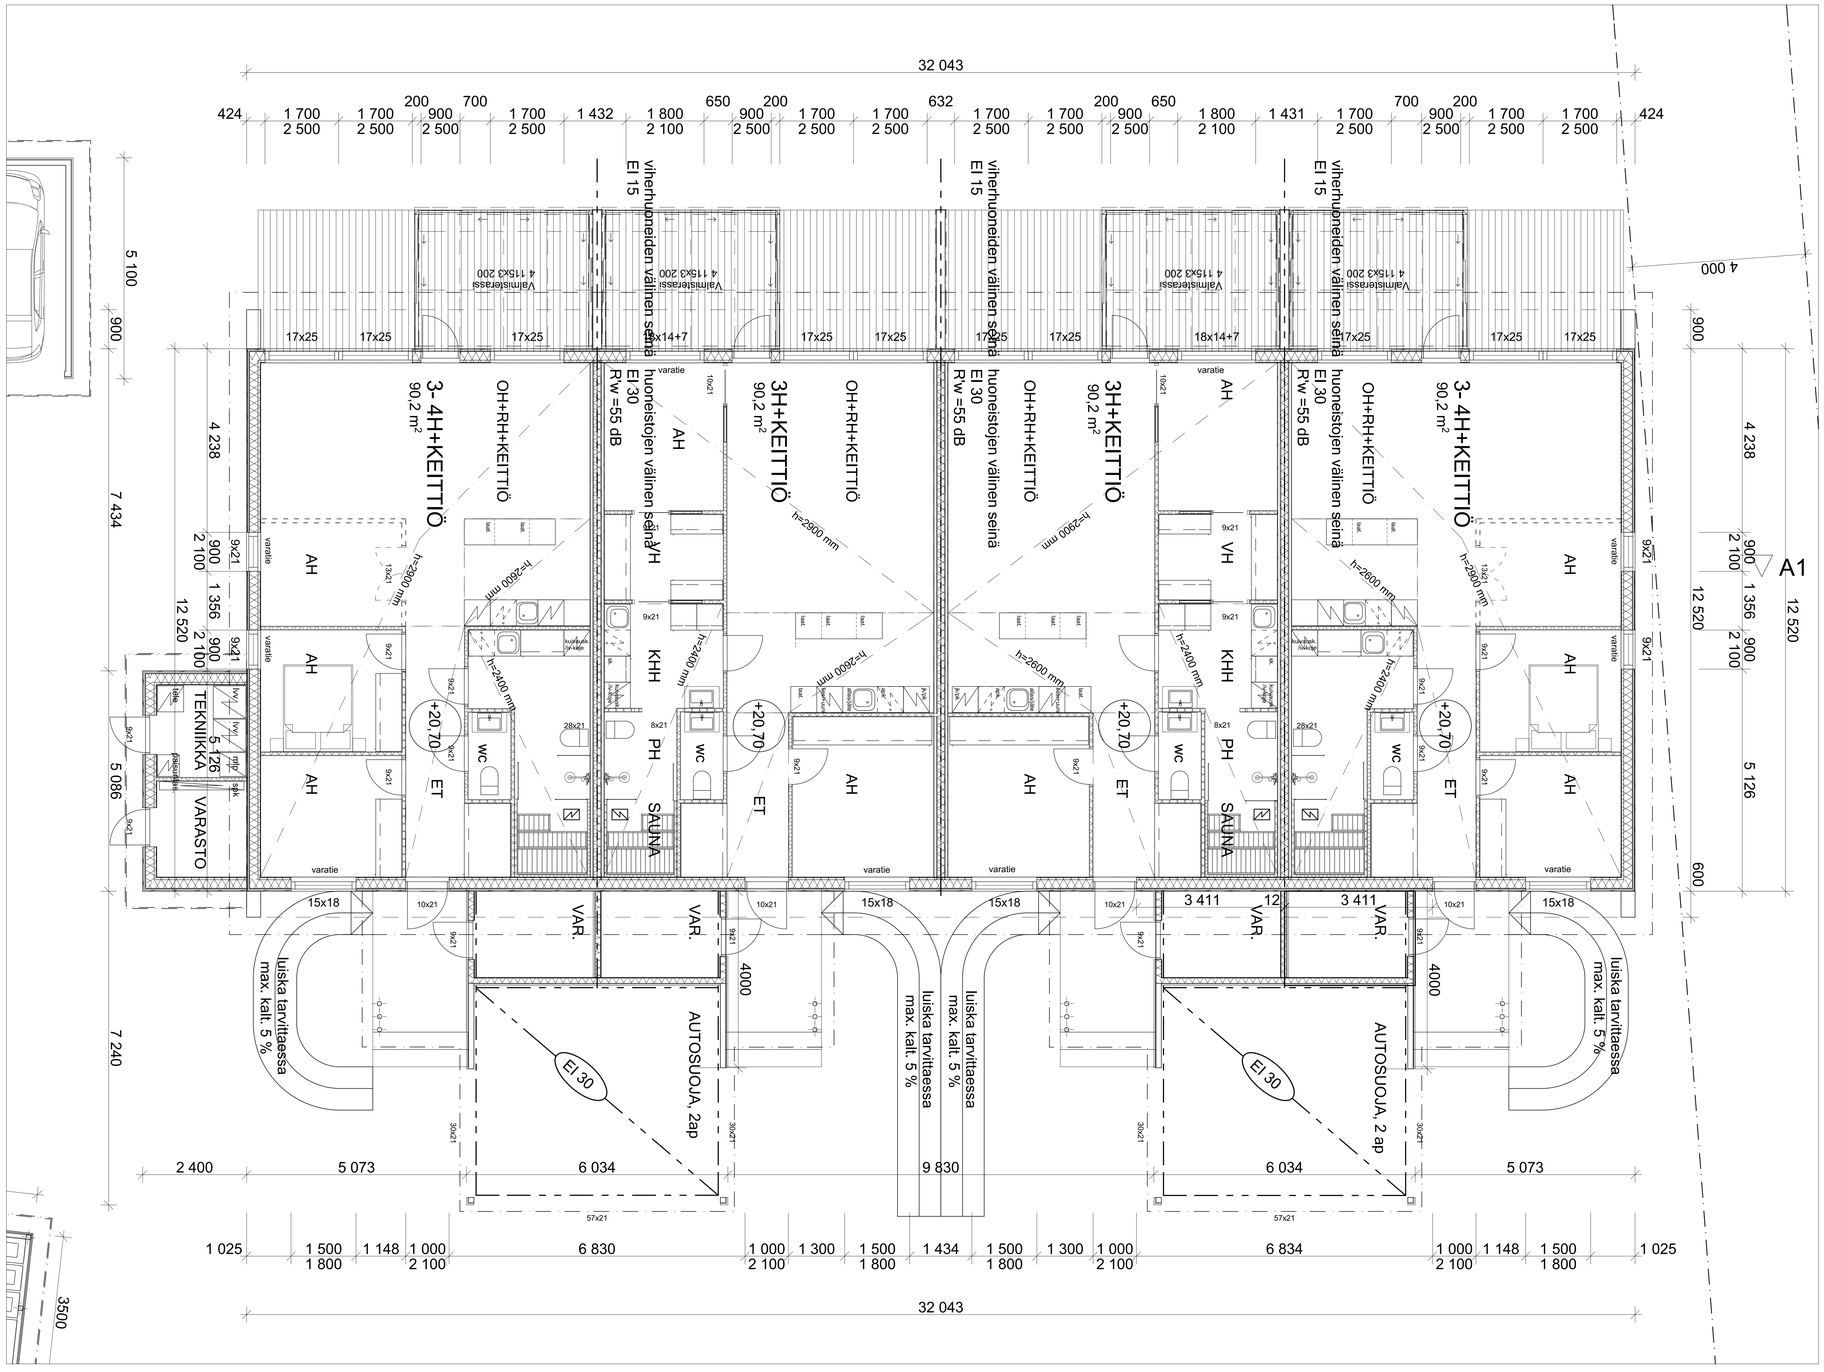

tunnus	lukumäärä	muutos		muutanut	päiväys

Kaupunginosa/kylä: 108	Kortteli/tila: 9	Tontti/R.no: 6	Viranomaisten merkintöjä
Rakennuksen numero/Rakennusten numerot/Rakennustunnus/Rakennustunnukset			
Rakennustoimenpide: UUDISRAKENNUS		Piirustuksiä: TYÖPIIRUSTUS	Juoksena numero: 10
Rakennuskohde: 1- AS. RAK. As Oy Naantalin Keihäänkärki 2		Piirustuksen sisältö: 1. krs pohja, talo A	Mittakaavat: 1:50
Varsinais-Suomen Rakennussuunnittelu Oy Lintinen pitkäkatu 37 B 40, 20100 Turku p. (02) 277 0300 fax (02) 277 0309		Työnumero	Piirustuksen tunnus: ARK Muutos
Vastuullinen suunnittelija: nimi, tutkinto, allekirjoitus ja päiväys Mikko Lindqvist RA Raisiossa 06.02.2019		Suunnittelusta: ARK	Tiedosto