

NAANTALI
108 - 9 - TONTTI 7
AP I 2/3

PINTA-ALA 2491 M²

KOKONAISRAKENNUSOIKEUSRAKENNUSOIKEUS e=0,3/ 747 m²

RAKENNETAAN ASUINRIVITALO	A	B	autosuoja	yht.
KERROSALA 250	431,3	277,8	56,6	765,7
KERROSALA	440,6	283,1	56,6	780,3
HUONEISTOALA	360,8	228,0		588,8
BRUTTOALA	440,6	283,1	56,6	780,3
TILAVUUS	1500m ³	1000m ³	150m ³	2650m ³

kerrosala 250, jossa 250 mm ylittävä ulkoseinäpaksuus jätetty huomioimatta

RAKENNUKSEN PALOTEKNINEN LUOKKA ON P3

RAKENNUKSEN PÄÄKÄYTTÖTARKOITUS: ASUINRIVITALO 2kpl

PALO-OSASTOINTI HUONEISTOITTAIN EI 30 VESIKATTOON SAAKKA

ILMAÄÄNEN ERISTYSLUKU R'w 55dB

RAKENNUKSEN LÄMMITYSMUOTO: MAALÄMPÖPUMPPU, VESIKIERTOINEN LATTIALÄMMITYS

KONEELLINEN TULO- JA POISTOILMANVAIHTO HUONEISTOITTAIN


RAKENNUS JA SIIHEN KIINTEÄSTI LIITTYVÄT LAITTEET TEHDÄÄN JA ASENNETAAN YMPÄRISTÖMINISTERIÖN OHJEITA JA MÄÄRÄYKSIÄ NOUDATTAEN.

RADONSUOJAUS HUOMIOITAVA RAKENNESUUNNITELMISSA KORKEUSASEMAT TARKISTETTAVA ALOITUSKOKOUKSESSA

KÄYNTI ULLAKKOTILOIHIN KULKULUUKUISTA

JOKAISEEN LAPIOTASOON ASENNETAAN VERKKOVIIRTAAN KYTKETTY PALOVAROITIN, 1 KPL/ALKAVA 60 m².

KORKEUSJÄRJESTELMÄ N2000

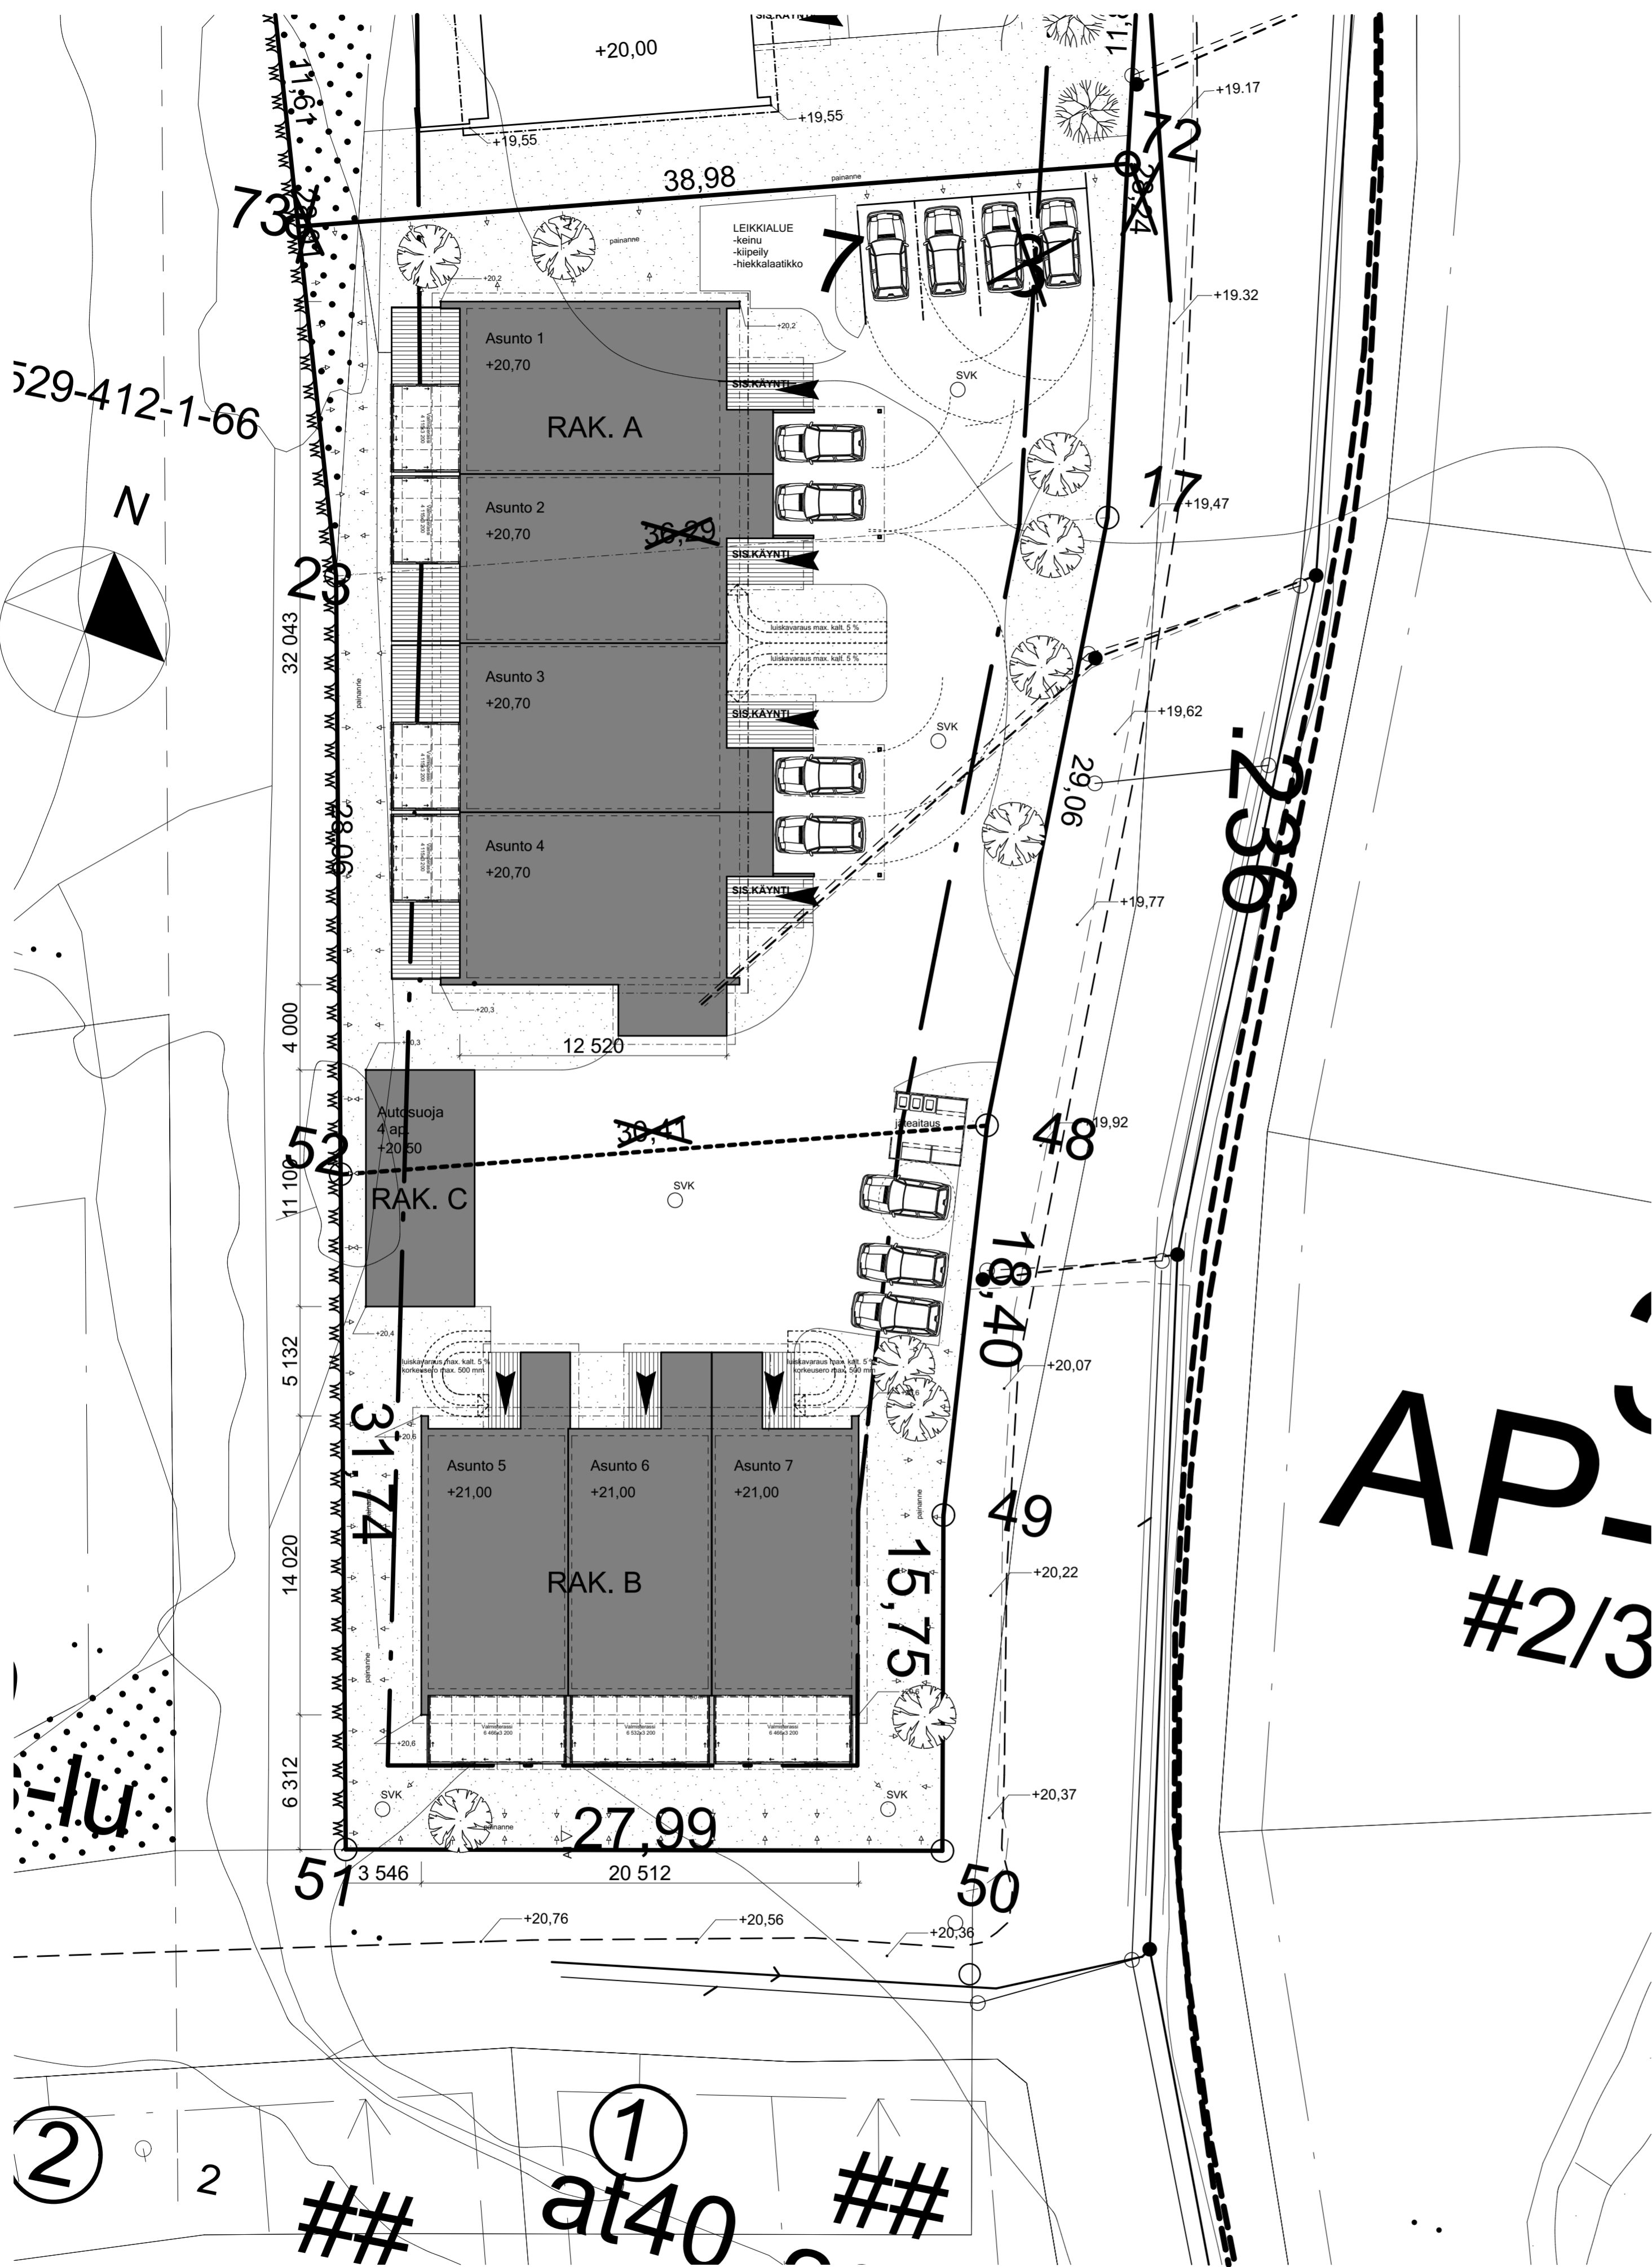

AP I
#2/3

② 2 ## at40 ##

tunnus	lukumäärä	muutos	muuttanut	päiväys
Kaupunginosa- ja korttelinosa	108	9	7	
Rakennuksen numero/Rakennusten numerot/Rakennustunnus/Rakennustunnukset				
Rakennusohje	UUDISRAKENNUS	Piirustus	PÄÄPIIRUSTUS	Julkaisu numero 01.01
Rakennuskohde	RIVITALO	Piirustuksen sisältö	Asemapiirros	Mittakaavat 1:1, 1:200
As Oy Naantalin Keihäänkärki 2 Keihäänkärjentie 3, 21100 Naantali		Työnumero	Piirustuksen tunnus	Muutos
Varsinainen suunnittelija: Mikko Lindqvist RA Rajiossa 25.01.2019		ARK		Tiedosto